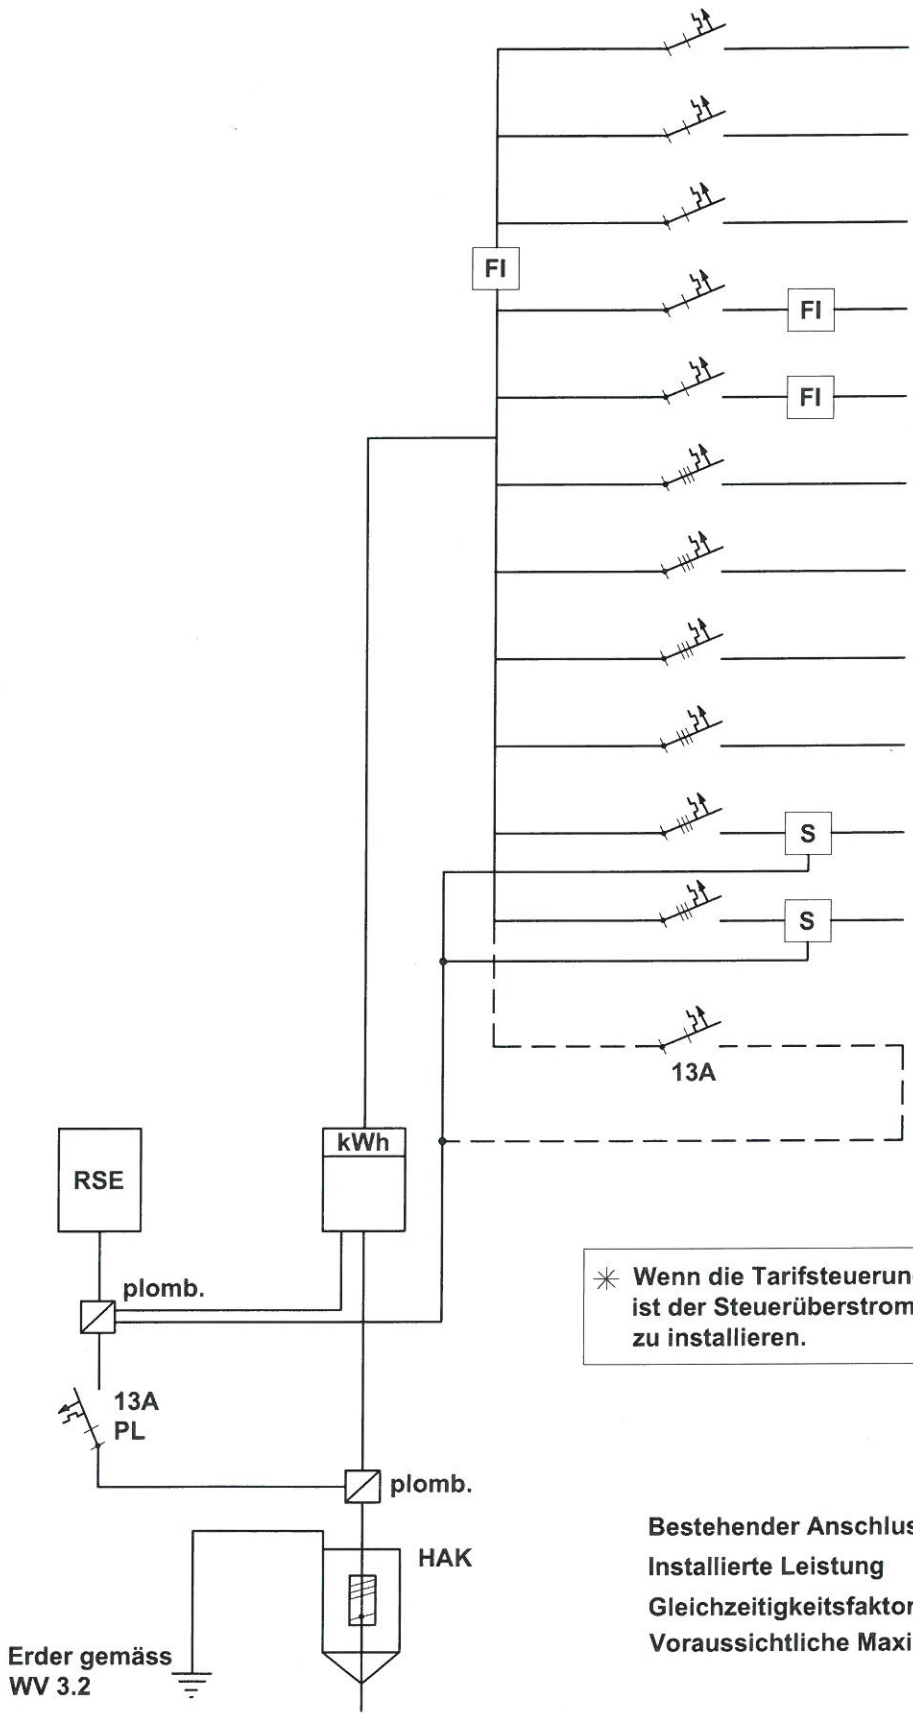

	kVA kW
Licht 1.Stock	1.0
Licht Parterre	2.5
Licht Bastelraum, Garage	0.5
Licht Treppenhaus	0.5
Licht Keller, Heizung	0.5
Rechaud	7.3
Backofen	2.7
Geschirrspüler	3.2
Waschmaschine	2.8
Wärmepumpe	7.0
Boiler 300l	6.0
✳ Tarifsteuerung	

✳ **Wenn die Tarifsteuerung die Verteilung verlässt, ist der Steuerüberstromunterbrecher gemessen zu installieren.**

	Total neu	34.0
Bestehender Anschlusswert		
Installierte Leistung	**Total**	34.0
Gleichzeitigkeitsfaktor z.B. 0.5		
Voraussichtliche Maximalbelastung	**Total**	17.0

Beispiel Prinzipschema Einfamilienhaus	WV / Ausgabe 2012
Werkvorschriften EVE Elektrizitätsversorgung Egerkingen	EVE ELEKTRIZITÄTSVERSORGUNG EGERKINGEN